


- Allgemeine Hinweise beachten**
- vorhandene Hausanschlussleitungen (MW) an neuen MW-Kanal umschließen
 - vorhandene Hausanschlussleitungen (WL) an neue Wasserleitung umschließen (siehe Detail 5 HA an DN 80 und Detail 5 HA an DN 100)
 - die genaue Lagen und Tiefen der Hausanschlussleitungen (Kanal und Wasser) sind nicht bekannt und sind Vor-Ort zu lokalisieren. Neue Hausanschlussleitungen (Kanal und Wasser) werden bis zur Grundstücksgrenze vorgestreckt und an die best. Anschlussleitungen angeschlossen!
 - Verteilung und Tiefbauarbeiten der Leitungen der Nahwärmeversorgung, Breitbandversorgung sowie der anderen Versorgungsleitungen sind nicht Teil dieser Planung

- Bestandslegende-Leitungsbau**
- Mischwasserkanal (Stadt Elzach)
 - Regenwasserkanal (Stadt Elzach)
 - Wasserleitung (Stadtwerke Elzach)
 - Strom-Belichtung (Netze BW (12.02.2021))
 - Strom-Belichtung Freileitung (Netze BW (12.02.2021))
 - Strom-Niederspannung (Netze BW (12.02.2021))
 - Strom-Niederspannung Freileitung (Netze BW (12.02.2021))
 - Strom-Mittelspannung (Netze BW (12.02.2021))
 - Telekommunikation Erdkabel (Telekom (12.02.2021))

- Legende Planung**
- Mischwasserkanal (Stadt Elzach)
 - Hausanschlüsse DN/OD 160 PVC-U Mischwasserkanal (Stadt Elzach)
 - Anschlussleitungen DN/OD 160 PVC-U für die Straßenwassererung (Stadt Elzach)
 - Wasserleitung DN80-DN100 GGG (Stadtwerke Elzach)
 - Hausanschlüsse PE-HD DA50 Wasserleitung (Stadtwerke Elzach)

- Legende externe Planung**
- Nahwärme (Nahwärmegenossenschaft Elzach eG)

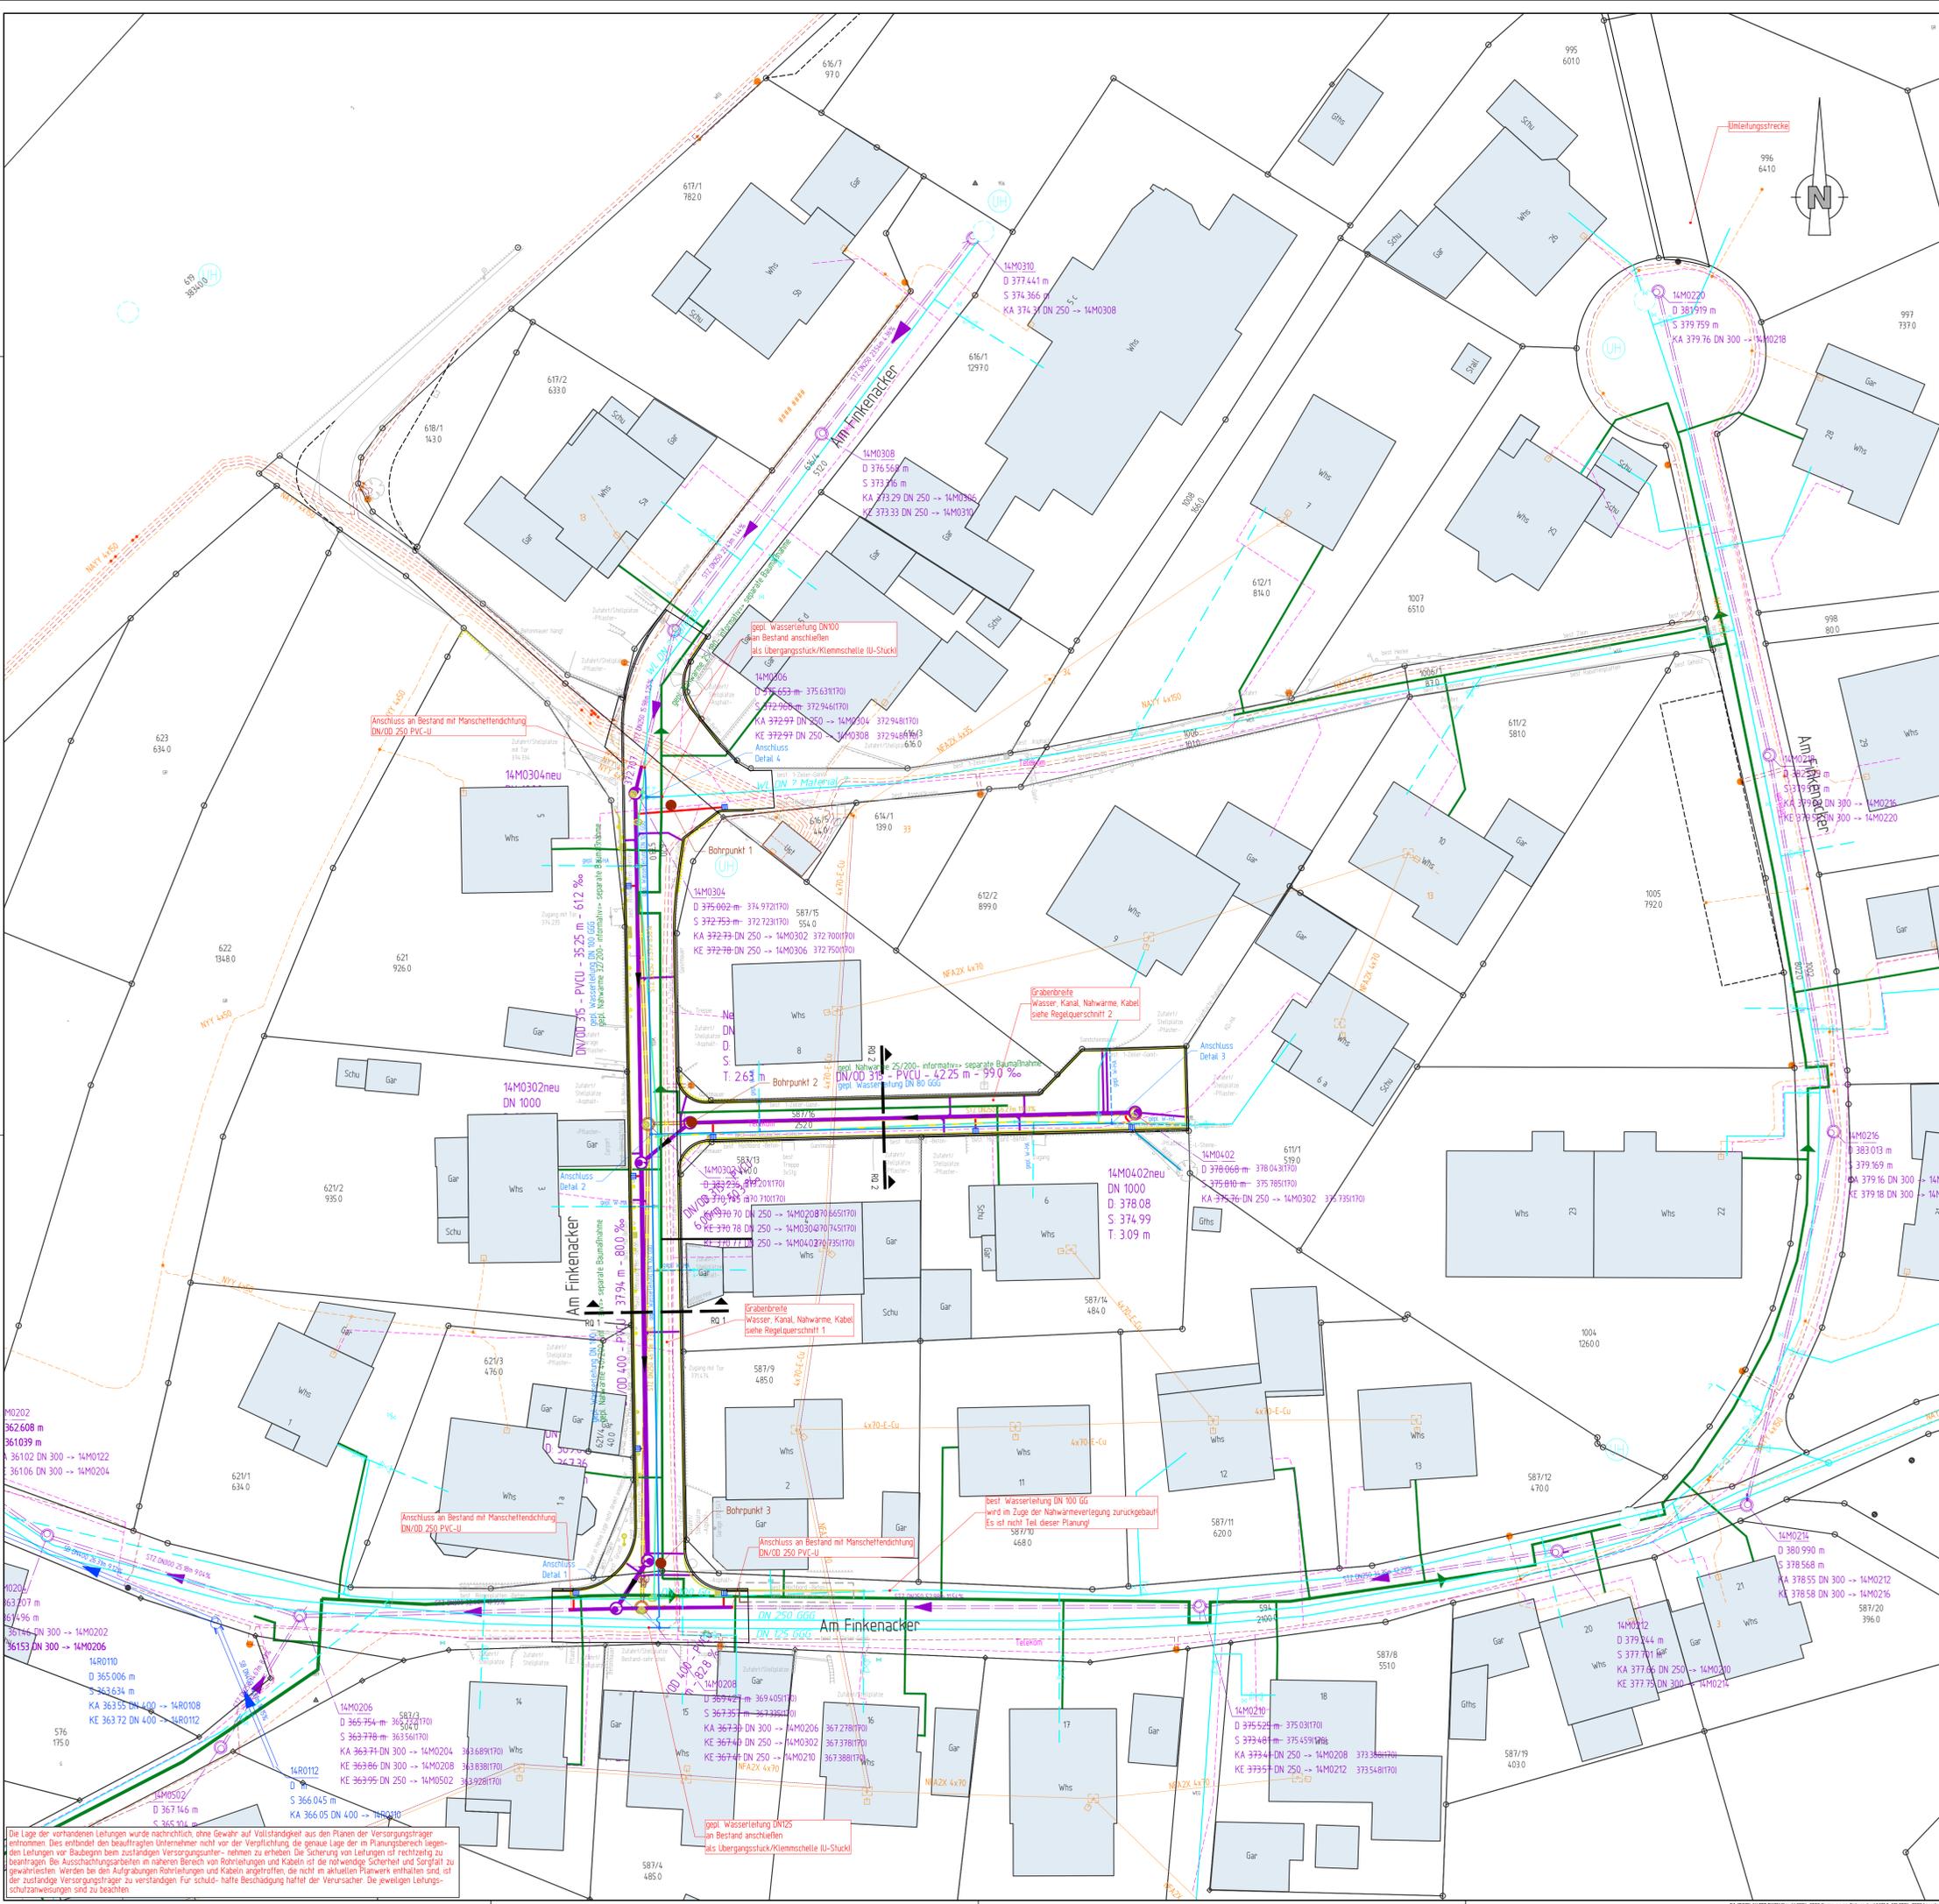

Index	Datum	Name	Art der Änderung

Pforzheim · Freudenstadt · Pflöchingen · Heppenheim

Max-Eyth-Strasse 15
72250 Freudenstadt
Telefon 07441 915928-0
E-Mail freudenstadt@kirm-ingenieure.de
Internet www.kirm-ingenieure.de

KIRN INGENIEURE
BERATENDE INGENIEURE

STADT ELZACH

Sanierung „Am Finkenacker“
- nur für die Ausschreibung -
- Ausführungsplanung -

Lageplan Leitungsbau	Datum	Name
bearbeitet	17.01.2025	EA
gezeichnet	17.01.2025	BG
geprüft	17.01.2025	MB

Maßstab 1:250
Höhensystem NN / NH / NIN im DIN 2018 (70)
Ersatz für:
Auftraggeber:

Datum
Planverfasser:

Unterschrift
Plannummer: 2024-3002408

Die Lage der vorhandenen Leitungen wurde nachrichtlich ohne Gewähr auf Vollständigkeit aus den Plänen der Versorgungsunternehmen entnommen. Dies entbindet den beauftragten Unternehmer nicht von der Verpflichtung die genaue Lage der im Planungsbereich liegenden Leitungen vor Baubeginn beim zuständigen Versorgungsunternehmen zu erheben. Die Sicherung von Leitungen ist gleichzeitig zu beantragen. Die Ausschachtungsarbeiten im nahen Bereich von Rohrleitungen und Kabeln ist die notwendige Sicherheit und Sorgfalt zu gewährleisten. Werden bei den Aufgrabungen Rohrleitungen und Kabeln angetroffen, die nicht im aktuellen Planwerk enthalten sind, ist der zuständige Versorgungsunternehmen zu verständigen. Für schuld- hafte Beschädigung haftet der Verursacher. Die jeweiligen Leitungsschutzmaßnahmen sind zu beachten.