



Grundriss

M 1 : 100

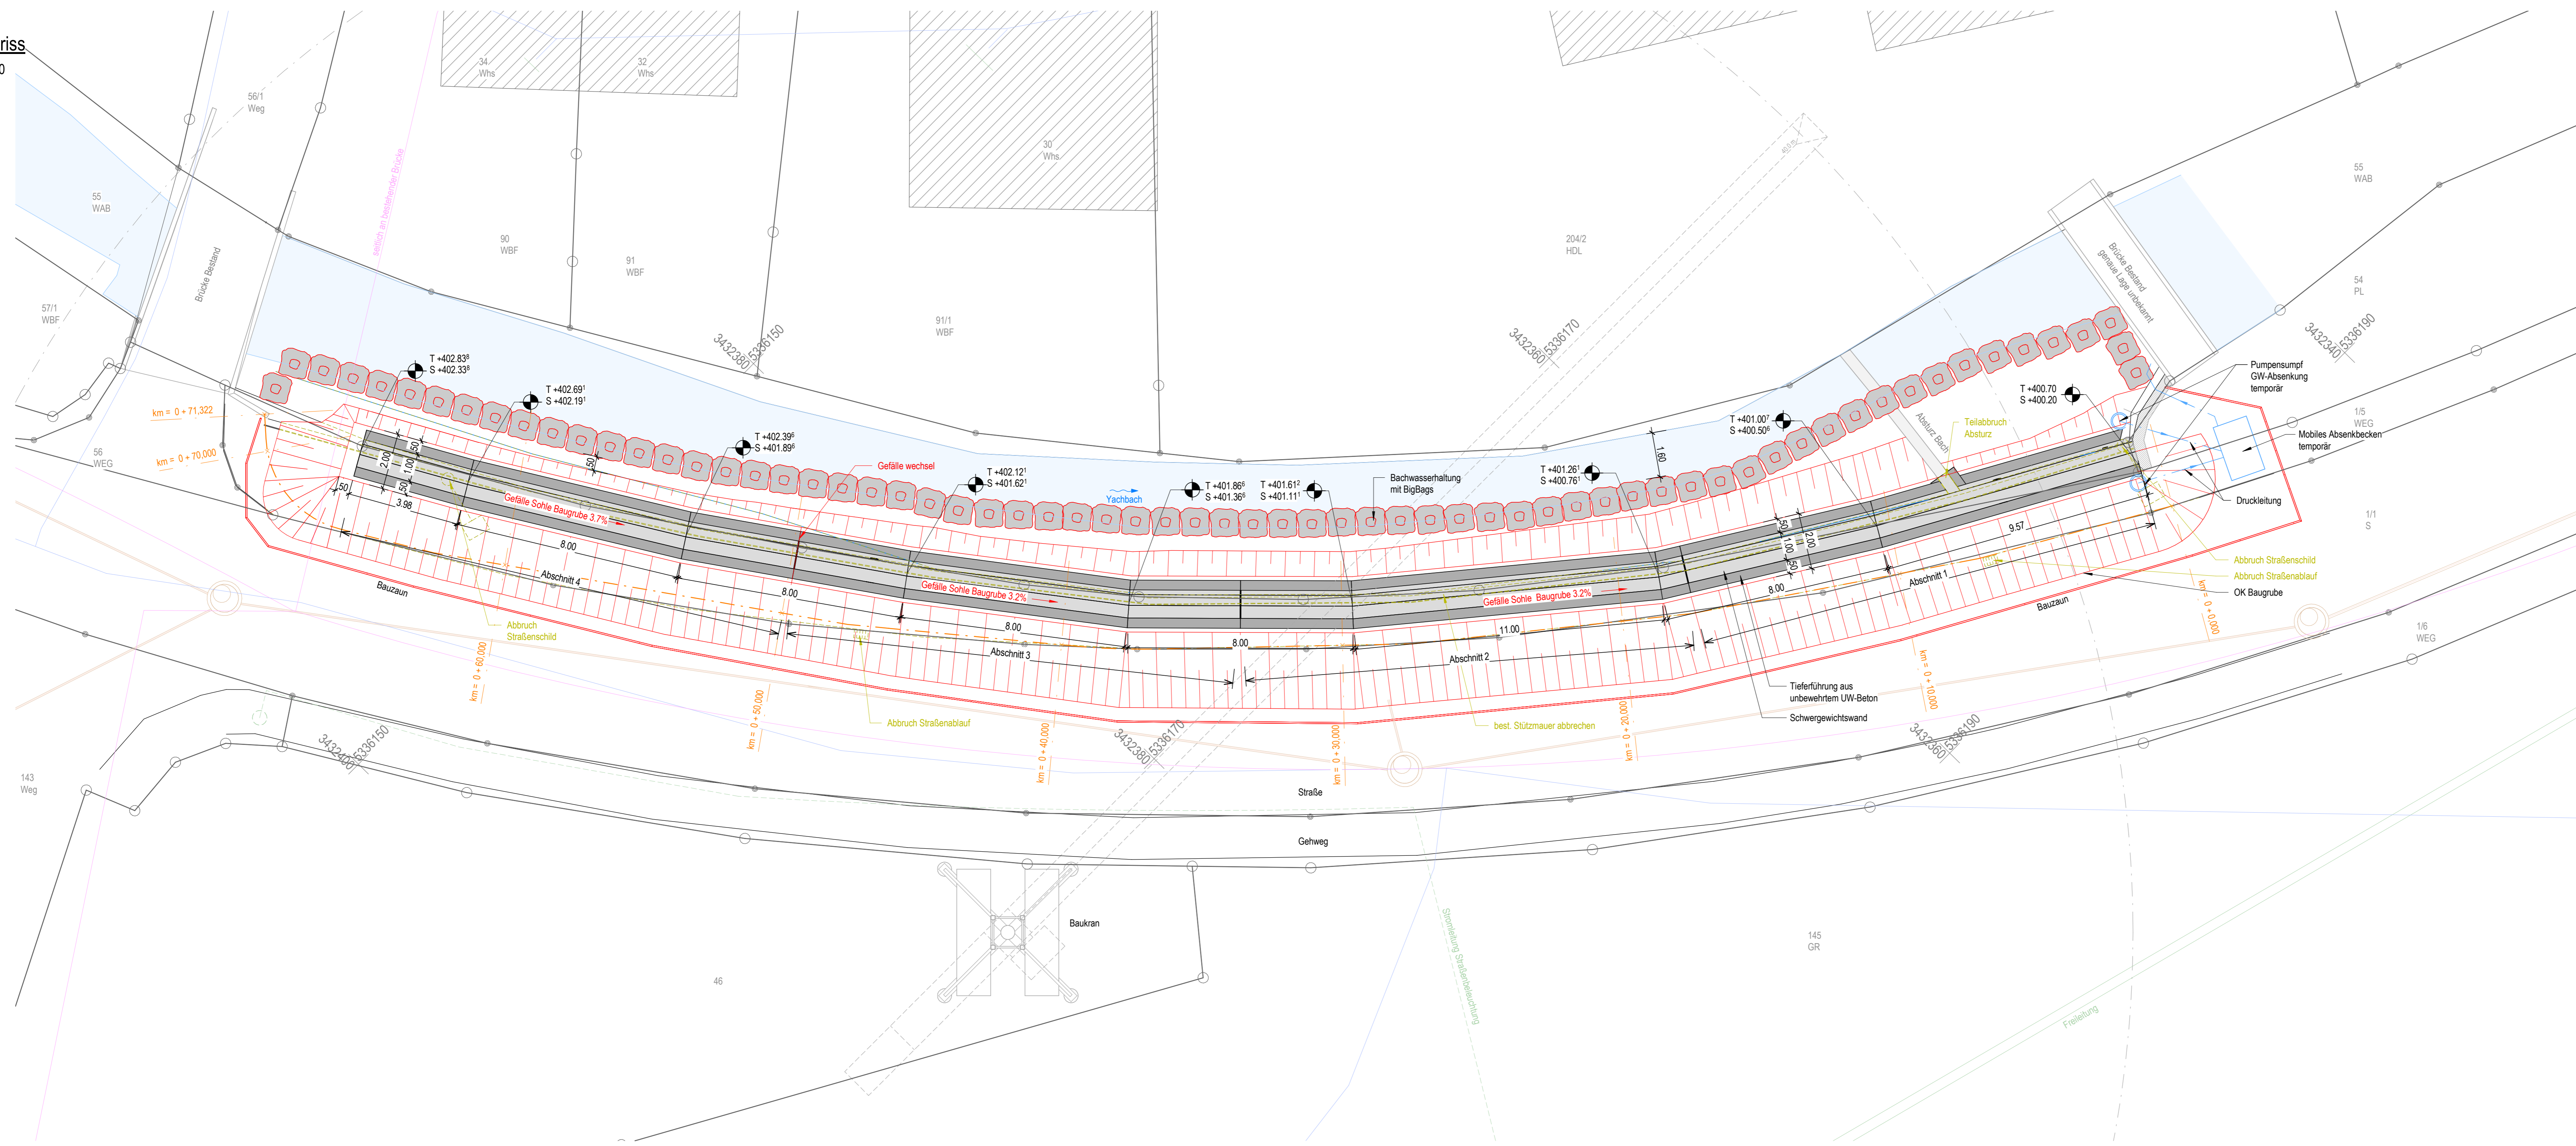

Regelschnitt

M 1 : 50

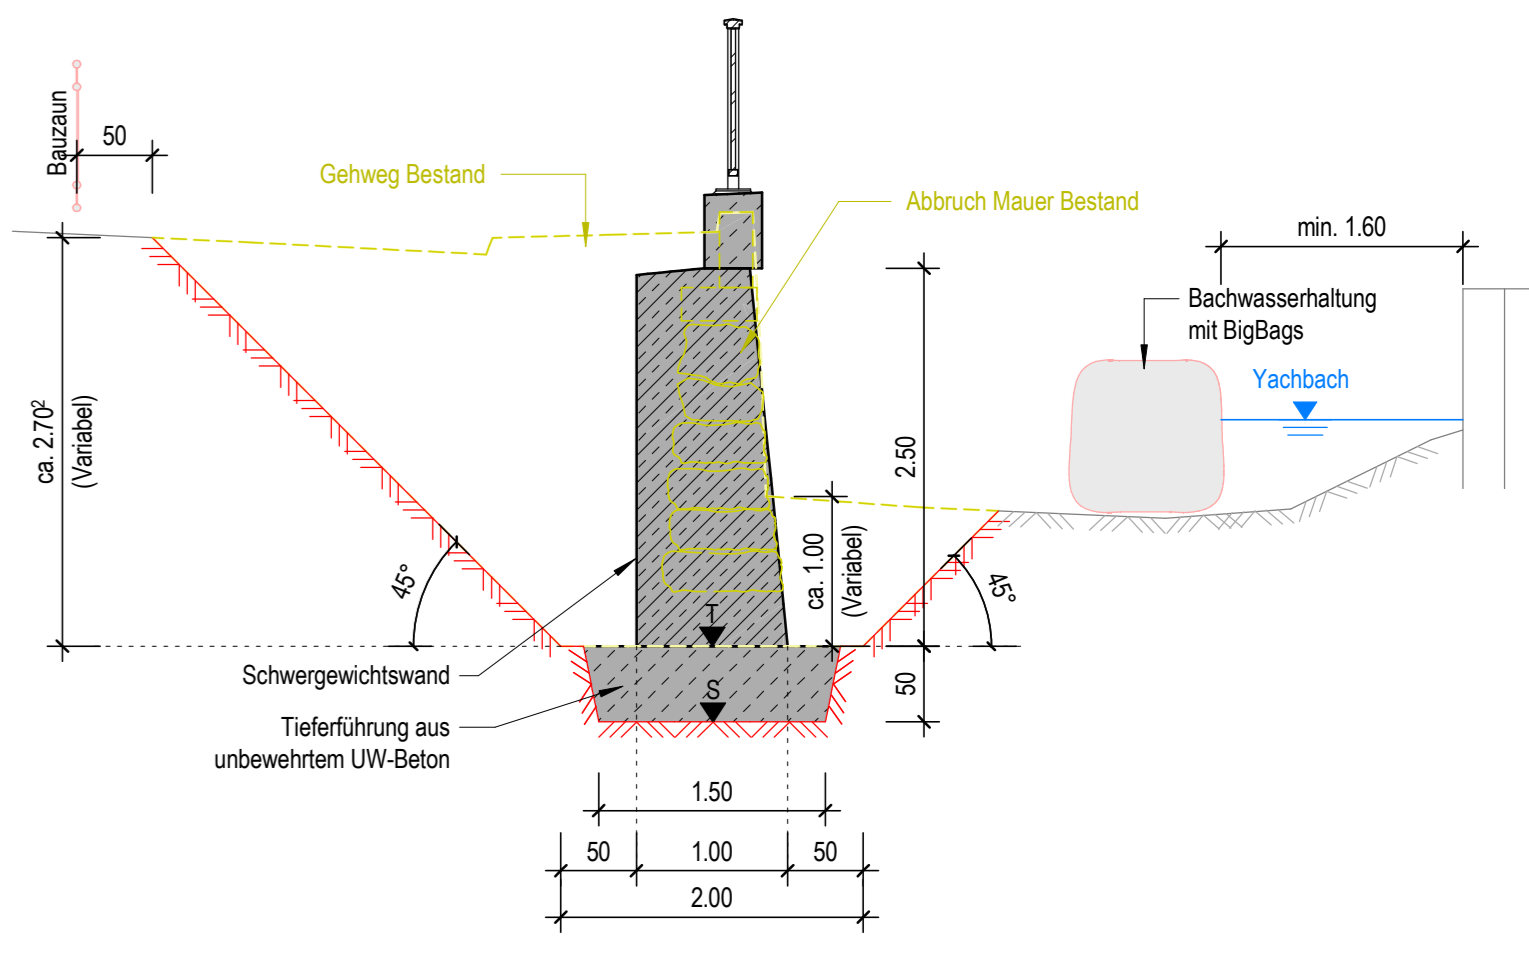

Legende

	Abbruch		Strom bn-Netzle Bestand
	Baugrube		Telekom Bestand
	Gelände Bestand		RW Leitung Bestand
	Zaun Bestand/Neu		SW Leitung Bestand
	Abbruch Leitung		TW Leitung Bestand

Index	Art der Änderung	Name	Datum
Weiß Ingenieure Weiß Beratende Ingenieure GmbH 79111 Freiburg Bötzingen Straße 29 Telefon 0761 45283-0 Telefax 0761 45283-99 info@weiss-ingenieure.de www.weiss-ingenieure.de			
Bauherr	Landratsamt Emmendingen Bahnhofstr. 2-4, 79312 Emmendingen		
Bauvorhaben	Ersatzneubau der Stützmauer i.Z.d. K5112 in Yach		
Planinhalt	Bauwerksplan Baugrube und Bachwasserhaltung Ausführungsplan		
Gezeichnet	21.02.2023	Kruch	Maßstab 1:100/1:50
Geprüft	21.02.2023	Krienen	
Dateiname	20321Y001_Stuetzmauer_Yach.nt		Blattgröße 1.19*0.42m
			Plan-Nr. A002