



**Schnitt 1 - 1**

M 1 : 50

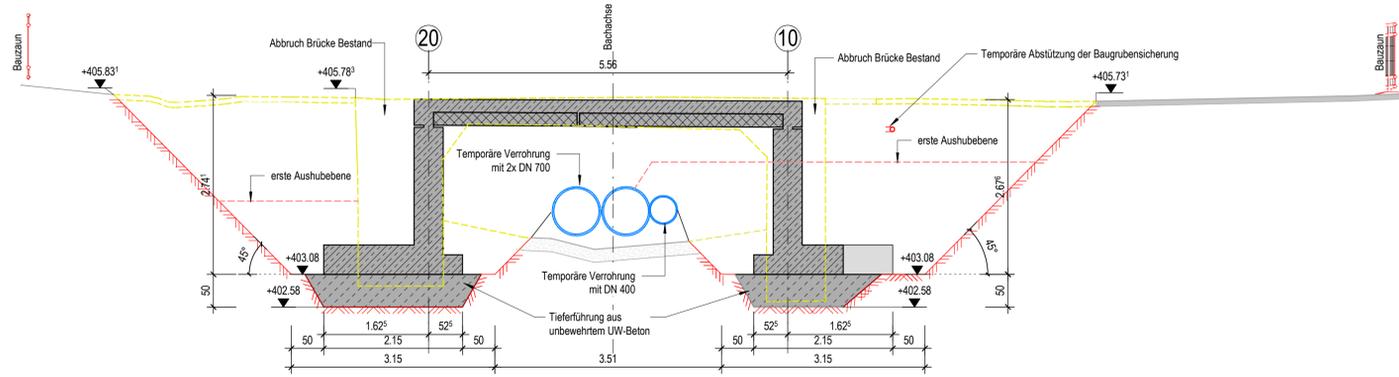


**Grundriss**

M 1 : 50

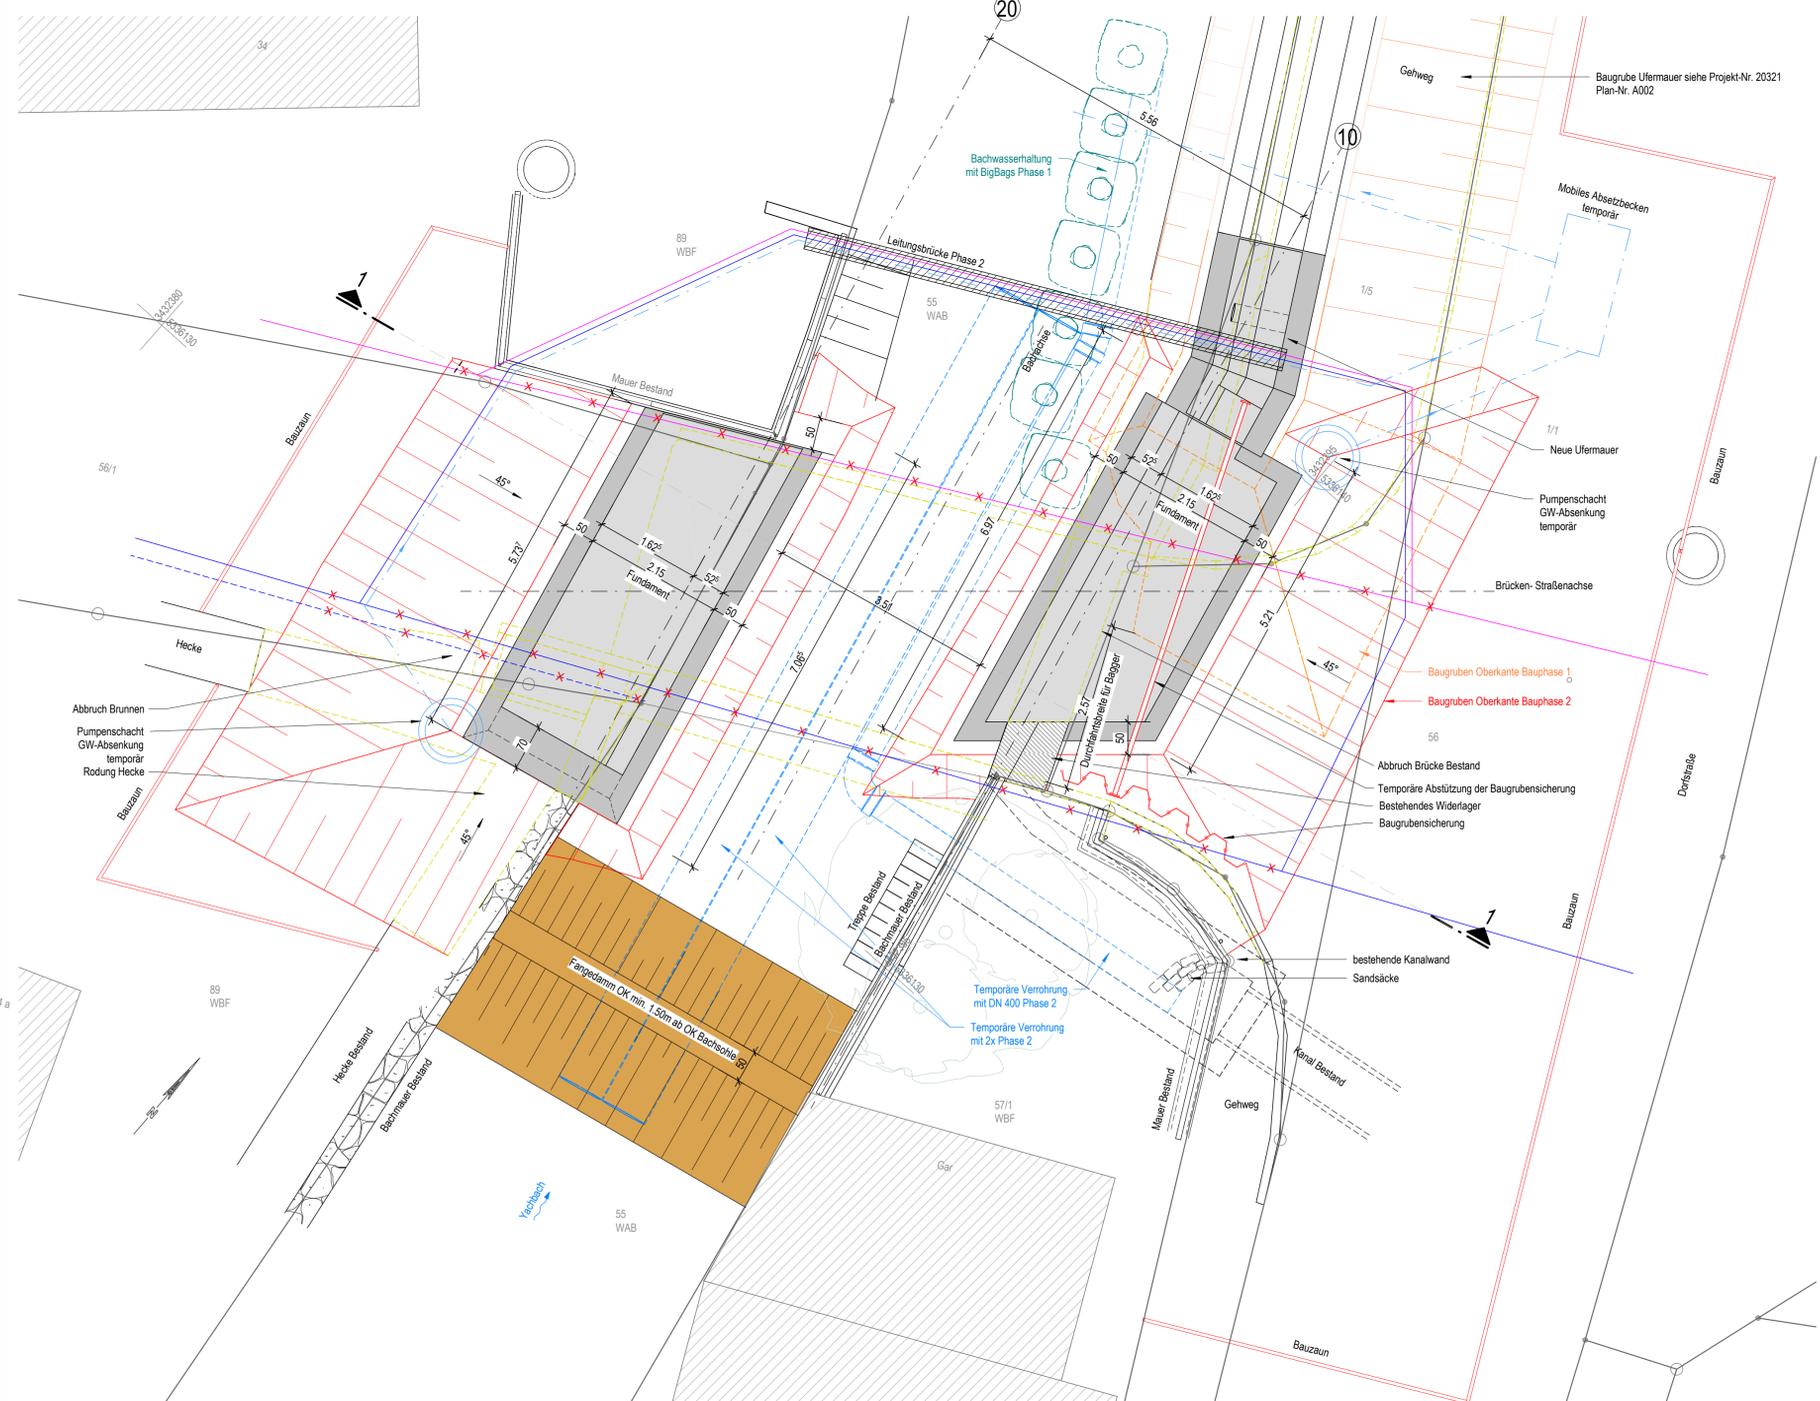

**3D Ansicht**

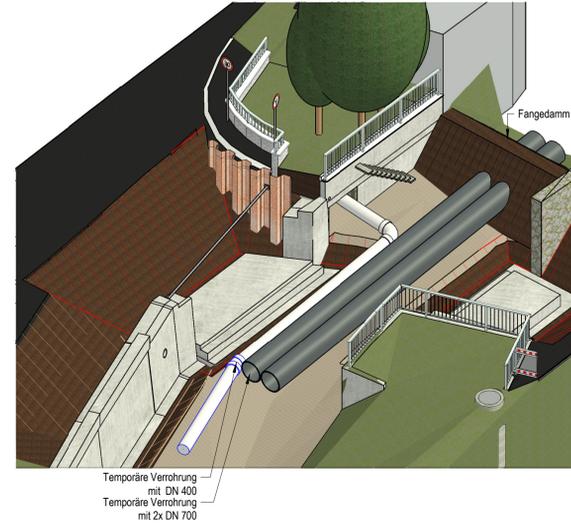

**Legende**

	Abbruch		Drainageleitung DN100
	Baugrube Phase 1		Trinkwasserleitung
	Baugrube Phase 2		RW Leitung
	Gelände Bestand		Abbruch Leitung

Index	Art der Änderung	Name	Datum
Bauherr	Stadt Elzach		
Bauherr	Hauptstr. 69, 79215 Elzach		
Bauvorhaben	SÜ ü.d. Yachbach in Elzach-Yach (BW-Nr. 138)		
Planinhalt	Bauwerksplan Baugrube und Bachwasserhaltung Ausführungsplan		
Gezeichnet	21.02.2023	Kruch	Maßstab 1:100/1:50
Geprüft	21.02.2023	Krienen	Projekt-Nr. 21078
Dateiname	21078Y102_Bruscke_Yachbach.rvt		Blattgröße 0.84*0.59m
			Plan-Nr. A103

**Weiß Ingenieure**  
 Weiß Beratende Ingenieure GmbH  
 79111 Freiburg  
 Bötzingler Straße 29  
 Telefon 0761 45283-0  
 Telefax 0761 45283-99  
 info@weiss-ingenieure.de  
 www.weiss-ingenieure.de