

**4. Punktuelle Änderung des FNP**  
 Bereich: Sonst. So-geb. NEUMATTEN, Gem. Elzach  
 Die Genehmigung wurde gemäß § 6 Abs. 5 BauGB  
 am 17.03.2011 ortsüblich bekannt gemacht

Elzach, den 17.03.2011

Der Vorsitzende



**3. Punktuelle Änderung des FNP**  
 Bereich Erzenbach II, Gemarkung Oberwinden  
 Die Genehmigung wurde gemäß  
 § 6 Abs. 5 BauGB  
 am 13.03.2008 ortsüblich bekannt gemacht.

Elzach, den 13.03.2008

Der Vorsitzende

**6. Punktuelle Änderung des FNP**  
 Bereich: „Oberprechtal“ und „Vor dem Wittenbach“  
 Die Genehmigung wurde gemäß § 6 Abs. 5 BauGB  
 am 31.05.2012 ortsüblich bekannt gemacht

Elzach, 31.05.2012

Der Vorsitzende



**FLÄCHENNUTZUNGSPLAN**  
 GEMEINDEVERWALTUNGSVERBAND ELZACH  
 TVR ELZACH, BEREICH KATZENMOOS  
 ENDFERTIGUNG, STAND 19.MAI.2003, M 1:5000  
 EINTRAGUNGEN lt. PLANZEICHENVERORDNUNG

13.10.2003

*Wauder*

BFB BÜRO FÜR  
 BAULEITPLANUNG  
 UND STADTTEILBAU  
 DPL.-ING. K. KARLE  
 FRIEDR. ARCHITECT  
 STADTPLANER UHL  
 FREDR.-BERTHOLD  
 TELEFON 07423 / 9281  
 74618 WIMMELDEN

Genehmigt durch Entscheidung  
 des Landratsamtes  
 Emmendingen vom 08.02.11  
 (§ 6 Abs.1 BauGB)

Pfaff-Horn

Genehmigt mit Verfügung des  
 Landratsamtes Emmendingen  
 vom 17.07.2007  
 (§ 6 Abs. 1 BauGB)

Pfaff-Horn

Genehmigt durch Entscheidung  
 des Landratsamtes  
 Emmendingen vom 19.03.12  
 (§ 6 Abs.1 BauGB)

Schmälzle


Genehmigt mit Verfügung des  
 Landratsamtes Emmendingen  
 vom 21.01.2004  
 (§ 6 Abs. 1 BauGB)

Dr. Stratz

Die Genehmigung wurde gemäss § 6 Abs. 5  
 BauGB am 17.05./19.05.2004 ortsüblich bekannt  
 gemacht.

Elzach, den 17.05.2004

Der Vorsitzende

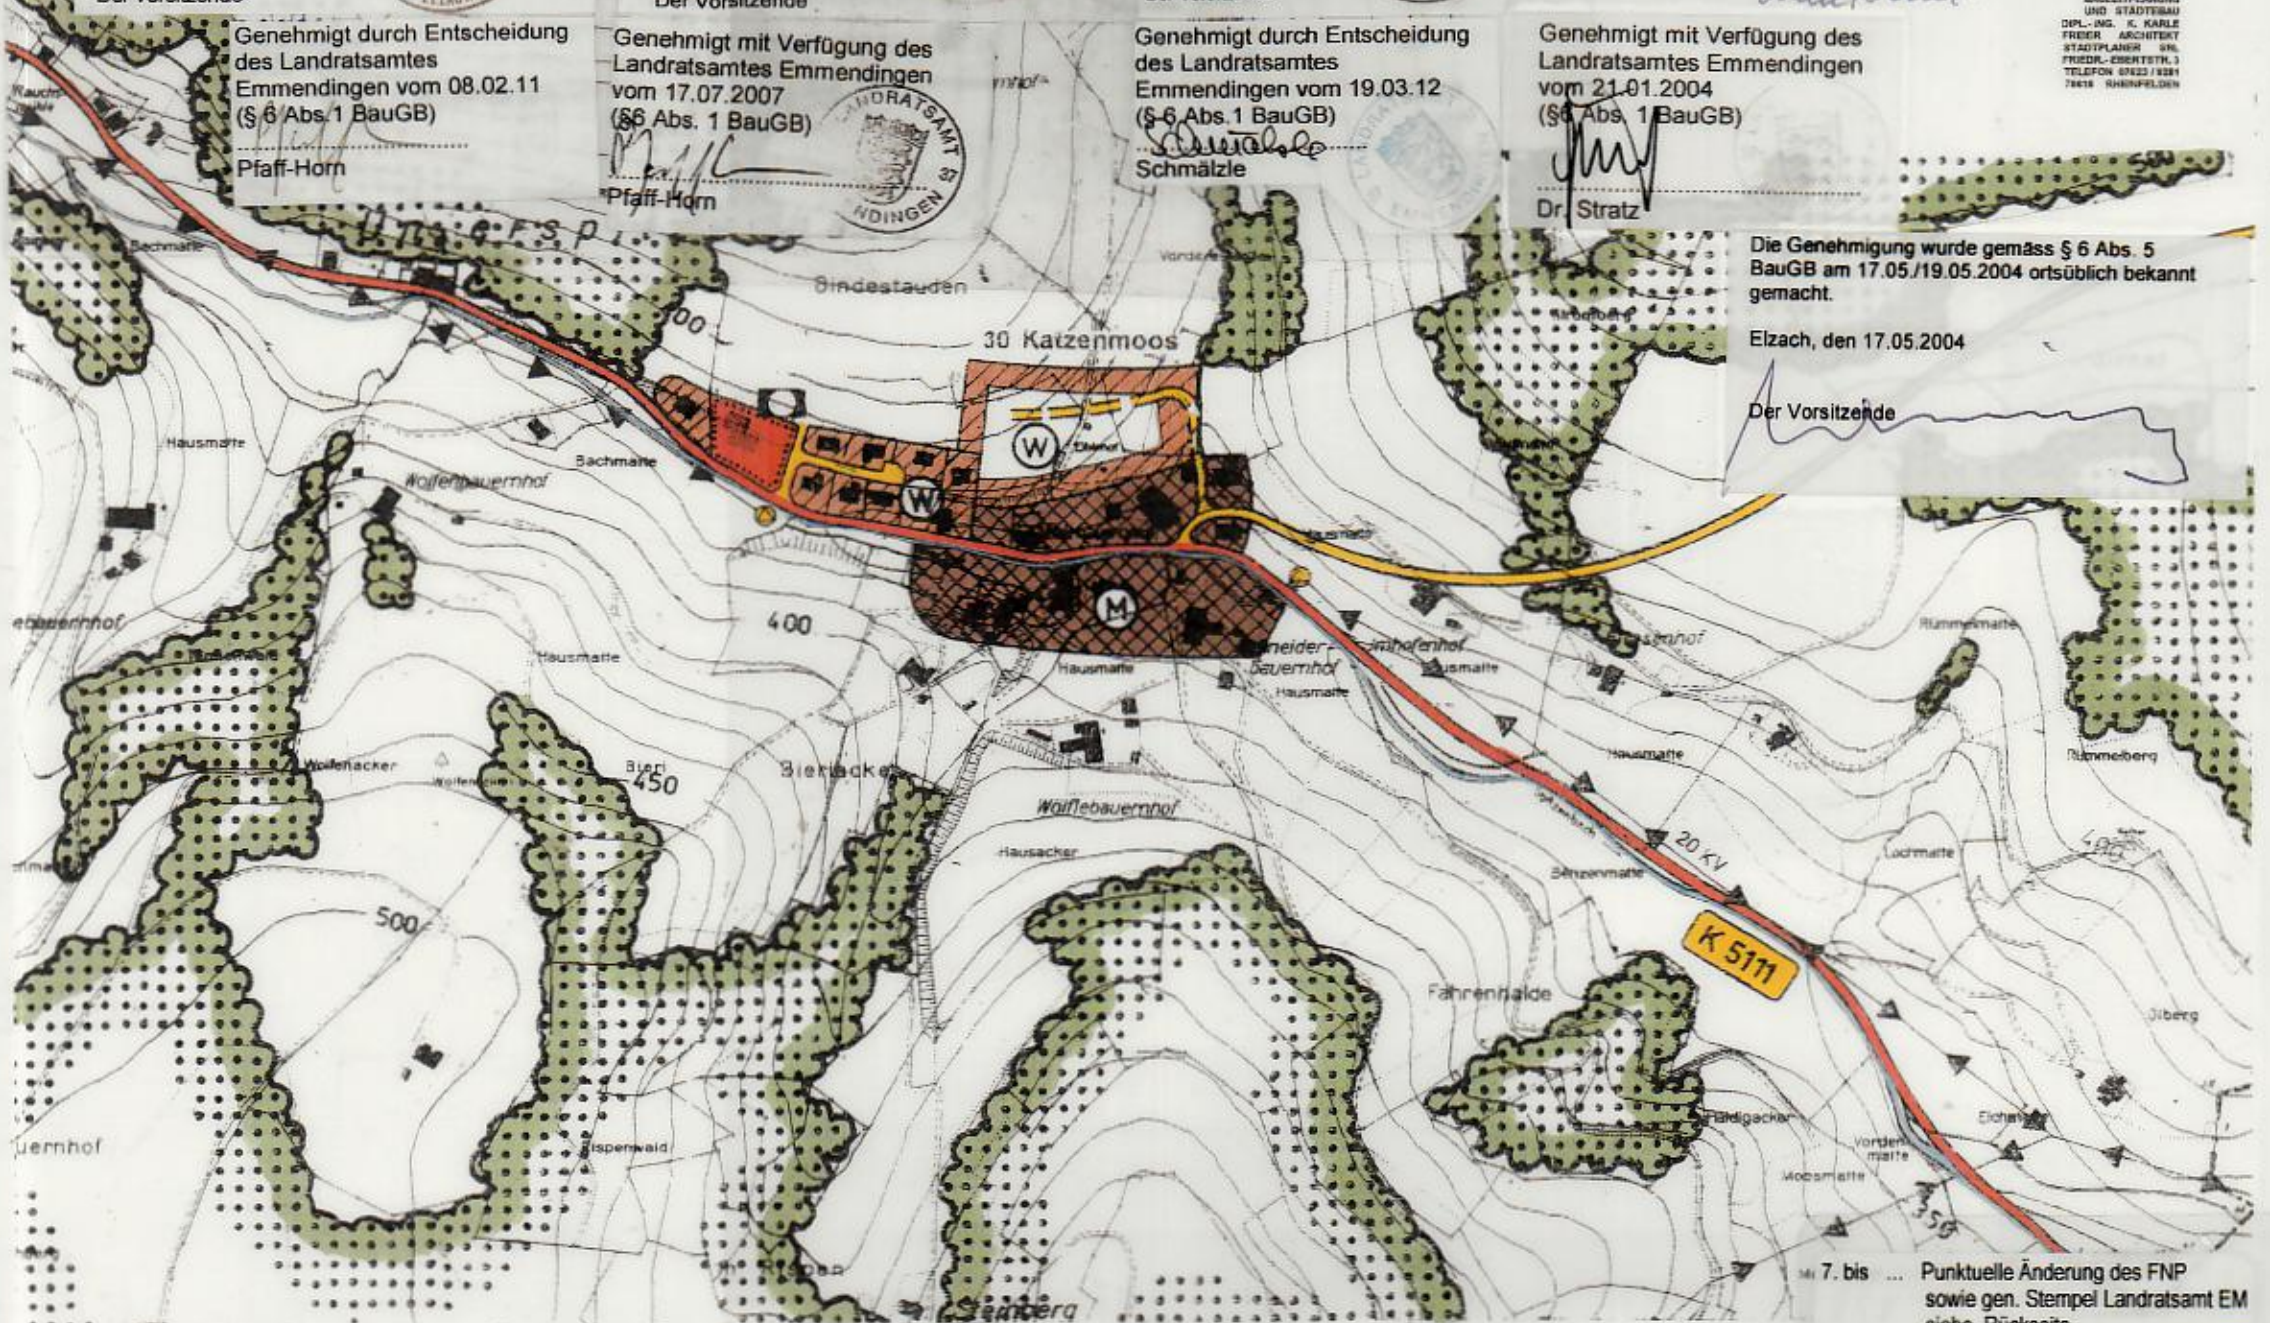

7. bis ... Punktuelle Änderung des FNP  
 sowie gen. Stempel Landratsamt EM  
 siehe Rückseite