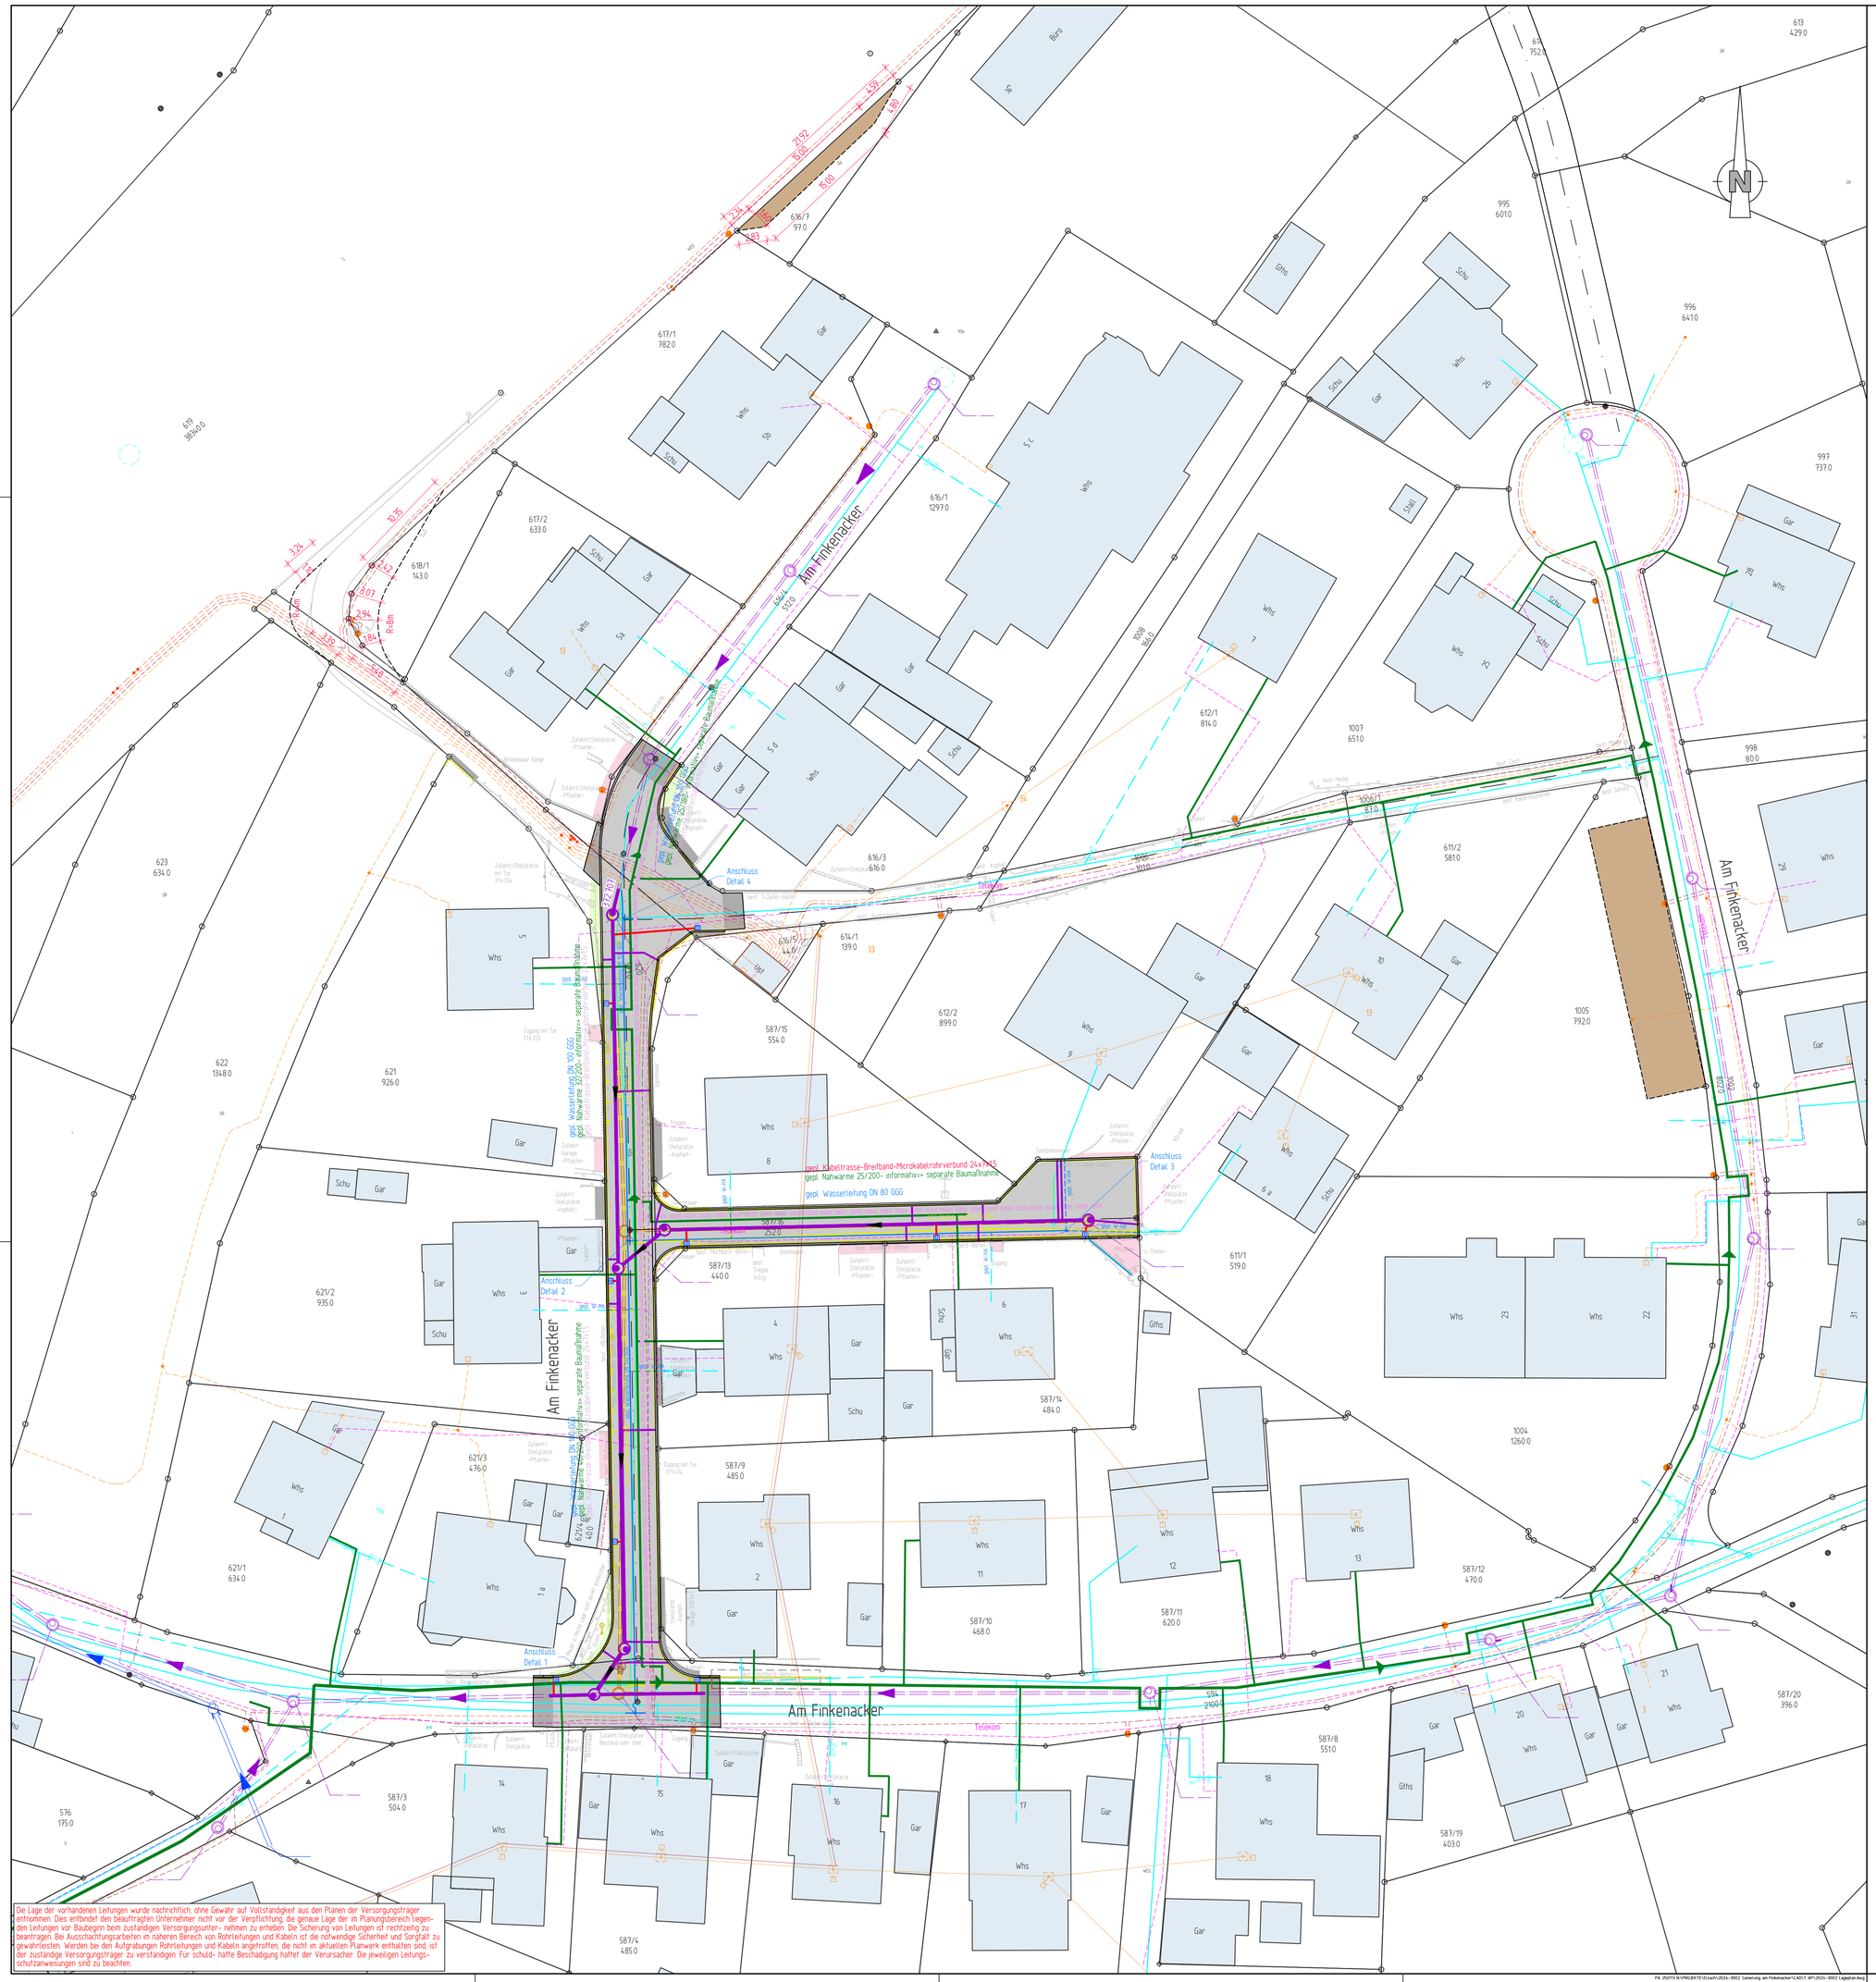

Die Lage der vorhandenen Leitungen wurde nachrichtlich, ohne Gewähr auf Vollständigkeit aus den Plänen der Versorgungsträger entnommen. Dies entbindet den beauftragten Unternehmer nicht vor der Verpflichtung, die genaue Lage der im Planungsbereich liegenden Leitungen vor Baubeginn beim zuständigen Versorgungsunter- nehmen zu erheben. Die Sicherung von Leitungen ist rechtzeitig zu beantragen. Bei Ausschachtungsarbeiten im näheren Bereich von Rohrleitungen und Kabeln ist die notwendige Sicherheit und Sorgfalt zu gewährleisten. Werden bei den Aufgrabungen Rohrleitungen und Kabeln angetroffen, die nicht im aktuellen Planwerk enthalten sind, ist der zuständige Versorgungsträger zu verständigen. Für schuld- hafte Beschädigung haftet der Verursacher. Die jeweiligen Leitungs- schutzanweisungen sind zu beachten.

Legende Straßenplanung

- Fahrbahn Vollausbau
- Schotterflächen
- Angleichung-Asphalt
- Angleichung-Grünfläche
- Angleichung-Pflaster
- Abbruch
- Straßenablauf 50/50

Legende Straßenbestand

- Mauer
- Hecke, Gehölz
- Zaun
- Zugangshöhe
- Straßenlampe
- Telekommast
- Kanalschachtdeckel
- Straßenablauf
- Wasserschieber
- Unterflurhydrant
- Verkehrszeichen-Schild
- Gebüsch, Baum

Bestandslegende Leitungen

Mischwasserkanal		(Stadt Elzach)
Regenwasserkanal		(Stadt Elzach)
Wasserleitung		(Stadtwerke Elzach)
Strom-Beleuchung		Netze BW (12.02.2021)
Strom-Beleuchung	Freileitung	Netze BW (12.02.2021)
Strom-Niederspannung		Netze BW (12.02.2021)
Strom-Niederspannung	Freileitung	Netze BW (12.02.2021)
Strom-Mittelspannung		Netze BW (12.02.2021)
Telekommunikation Erdkabel		Telekom (12.02.2021)

Legende Planung Leitungen

Mischwasserkanal	(Stadt Elzach)
Hausanschlüsse DN/OD 160 PVC-U Mischwasserkanal	(Stadt Elzach)
Anschlussleitungen DN/OD 160 PVC-U für die Straßenentwasserung	(Stadt Elzach)
Wasserleitung, DN80-DN100 GGG	(Stadtwerke Elzach)
Hausanschlüsse PE-HD DA50 Wasserleitung	(Stadtwerke Elzach)

Legende externe Planung

Nahwärme	(Nahwärmegenossenschaft Elzach eG)

3

Index	Datum	Name	Art der Änderung
-	-	-	-

Pforzheim • Freudenstadt • Plochingen • Heppenheim

Max-Eyth-Straße 15
72250 Freudenstadt
Telefon: 07441 915928-0
E-Mail: freudenstadt@kirn-ingenieure.de
Internet: www.kirn-ingenieure.de

KIRN INGENIEURE
BERATENDE INGENIEURE

STADT ELZACH

Sanierung „Am Finkenacker"

- nur für die Ausschreibung -

- Ausführungsplanung -

Übersichtslageplan

Maßstab: 1 : 250

	Datum	Name
bearbeitet	17.01.2025	EA
gezeichnet	17.01.2025	BG
geprüft	17.01.2025	MB

Höhensystem: ~~NN~~ / NHN / NHN im DHHN2016 (170)

Lagesystem: ~~GK~~ / UTM

Ersatz für:

Plannummer: 2024-3002403

Auftraggeber:

Datum: Unterschrift:

Planverfasser:

Unterschrift: