


Schemaschnitt 5-5 M 1:500

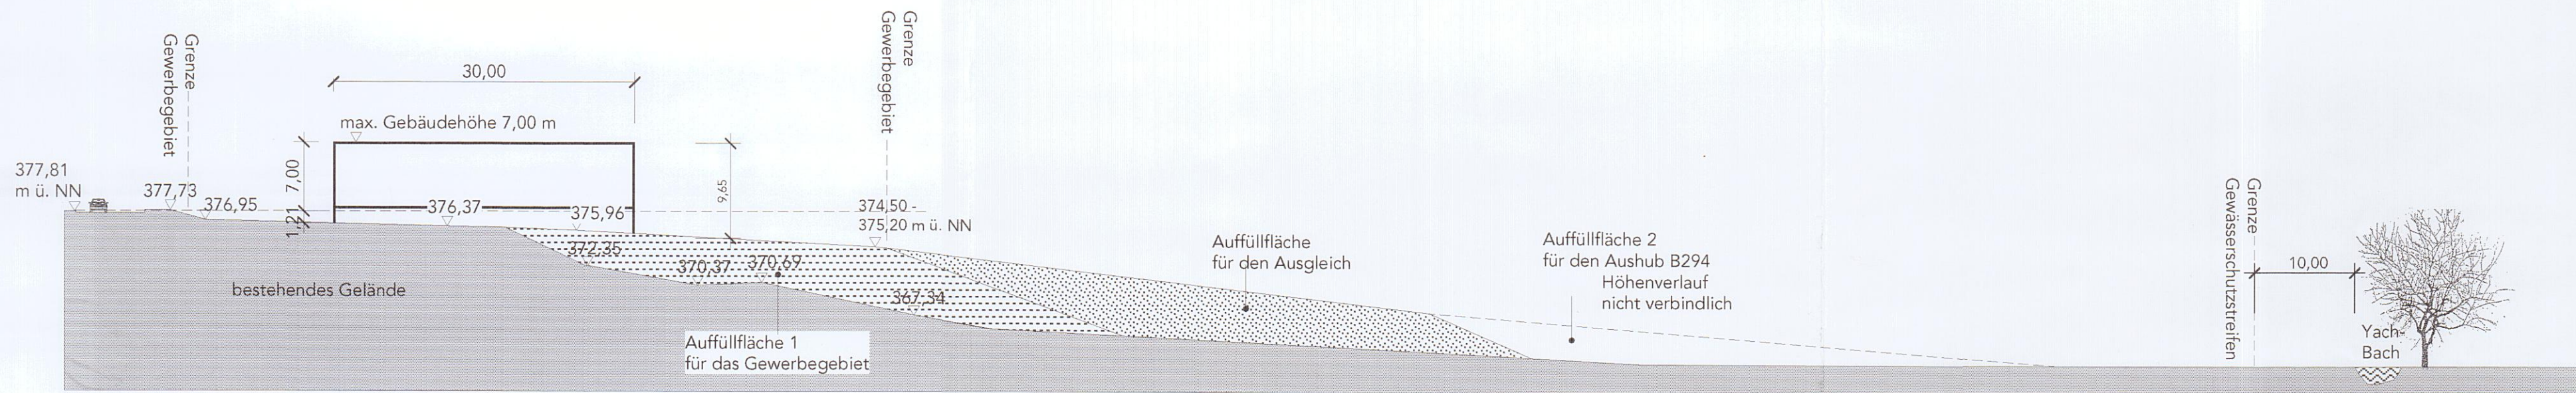

Schemaschnitt 6-6 M 1:500