-Achse 1-

"Am Finkenacker" (Zone 30)

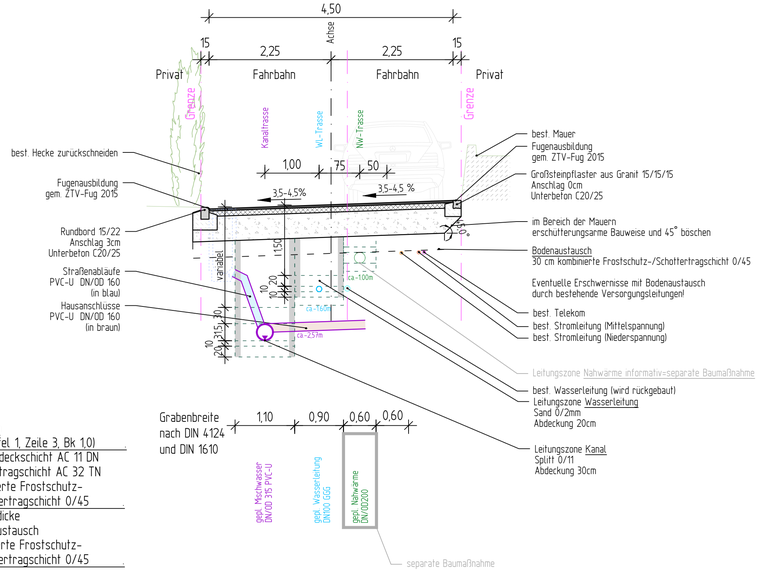

Oberbau Fahrbahn
(nach RSTO 12, Tafel 1, Zeile 3, Bk 1.0)

4 cm	Asphaltdeckschicht AC 11 DN
10 cm	Asphalttragschicht AC 32 TN
46 cm	kombinierte Frostschutz-/Schottertragschicht 0/45
60 cm	Gesamtdicke
30 cm	Bodenaustausch kombinierte Frostschutz-/Schottertragschicht 0/45

-Achse 2-

Stichstraße

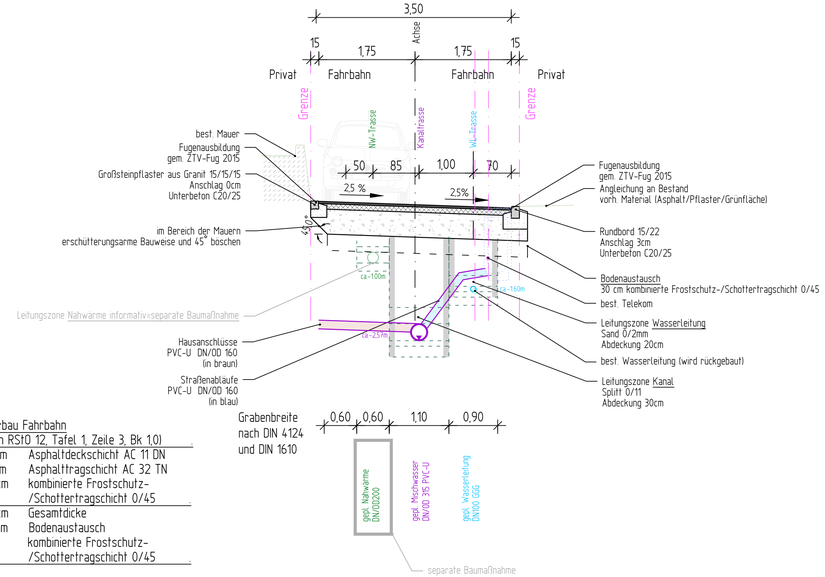

Oberbau Fahrbahn
(nach RSTO 12, Tafel 1, Zeile 3, Bk 1.0)

4 cm	Asphaltdeckschicht AC 11 DN
10 cm	Asphalttragschicht AC 32 TN
46 cm	kombinierte Frostschutz-/Schottertragschicht 0/45
60 cm	Gesamtdicke
30 cm	Bodenaustausch kombinierte Frostschutz-/Schottertragschicht 0/45

Verlegung und Tiefbauarbeiten der Leitungen der Nahwärmeversorgung, Breitbandversorgung sowie der anderen Versorgungsleitungen sind nicht Teil dieser Planung.

Index	Datum	Name	Art der Änderung

Pforzheim • Freudenstadt • Plochingen • Heppenheim

Max-Eyth-Straße 15
72250 Freudenstadt
Telefon: 07441 915928-0
E-Mail: freudenstadt@kirn-ingenieure.de
Internet: www.kirn-ingenieure.de

KIRN INGENIEURE
BERATENDE INGENIEURE

STADT ELZACH

Sanierung „Am Finkenacker"
- nur für die Ausschreibung -
- Ausführungsplanung -

Regelquerschnitte		Datum	Name
Maßstab: 1 : 50	bearbeitet:	17.01.2025	EA
	gezeichnet:	17.01.2025	BG
	geprüft:	17.01.2025	MB
Höhensystem: ~~NN~~ / ~~NHN~~ / NHN im DHHN2016 (170)	Lagesystem: ~~GK~~ / UTM		
Ersatz für:	Plannummer: 2024-3002402		
Auftraggeber:			
Datum Unterschrift			
Planverfasser:			
Unterschrift			